


# Edith-Stein-Realschule Schillingsfürst, Turnhalle

ARCHITEKTURBÜRO  
 WALTER GEBERT  
 DIPL. ING. (TU) ARCHITEKT  
 KRANKENHAUSSTRASSE 2  
 97215 UFFENHEIM  
 TEL. 09842/348 FAX 7848

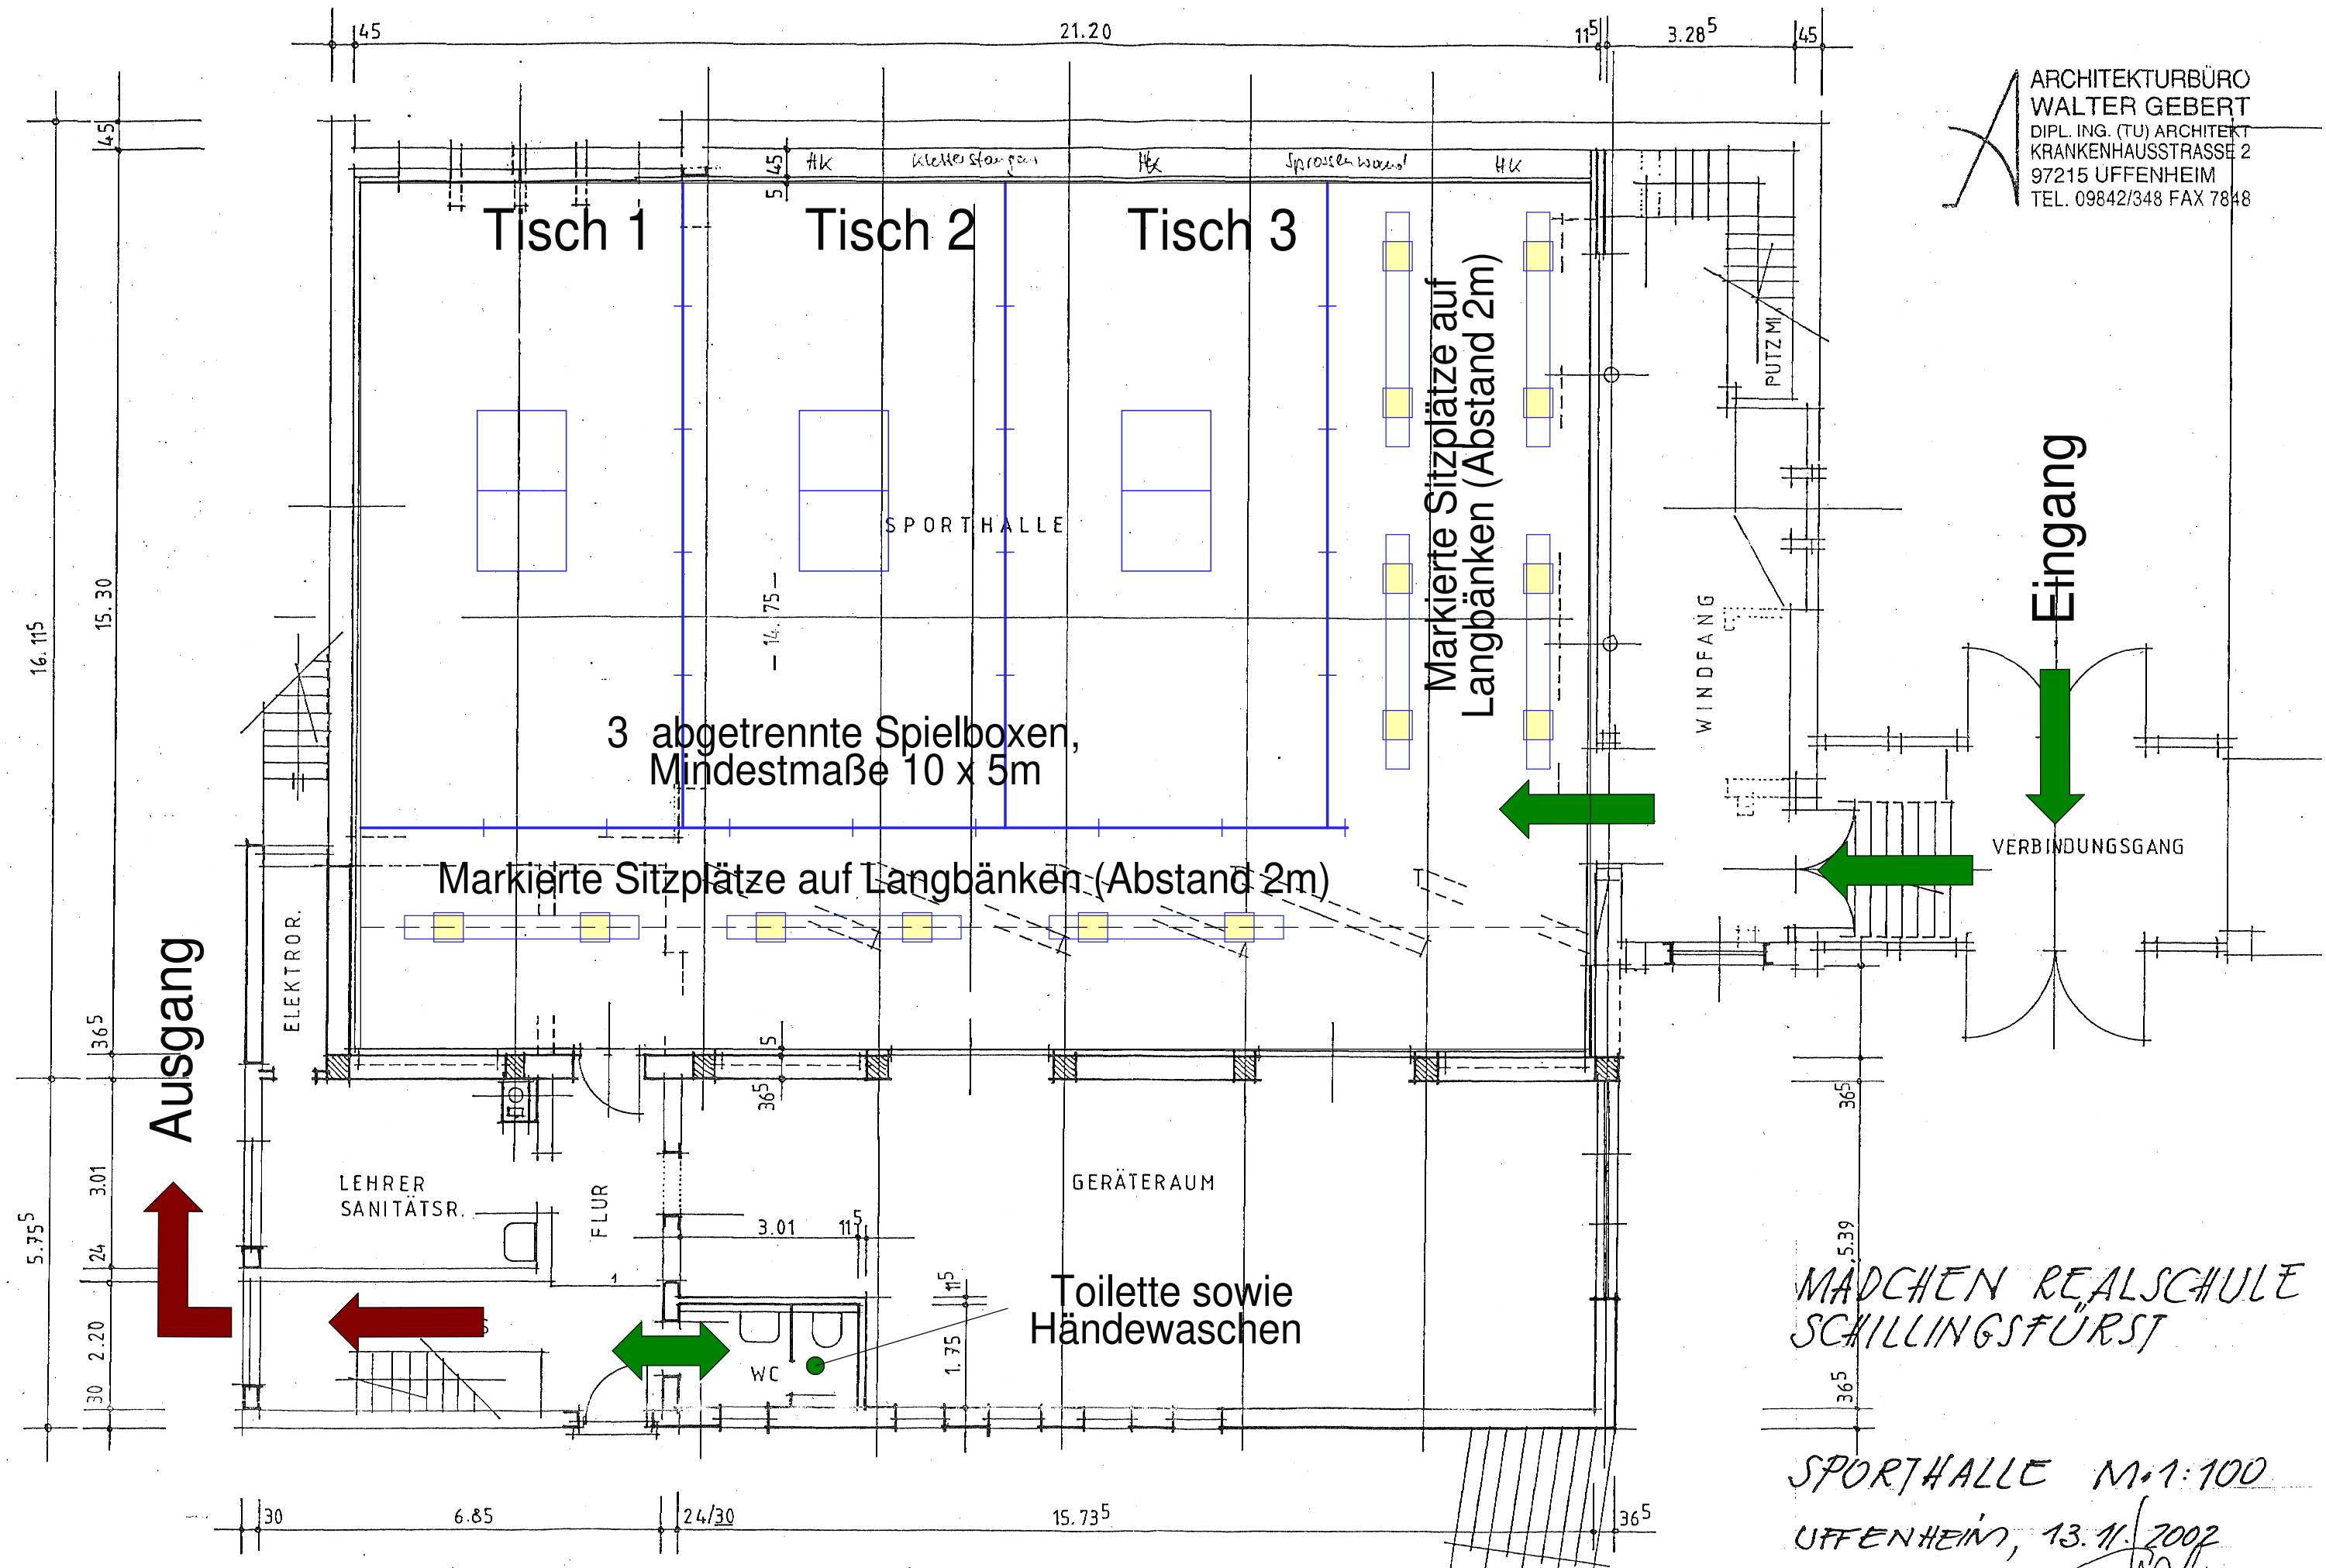

MÄDCHEN REALSCHULE  
 SCHILLINGSFÜRST

SPORTHALLE M:1:100  
 UFFENHEIM, 13.11.2002